

OPĆINA KUKLJICA

DETALJNI PLAN UREĐENJA PODRUČJA LUKE KUKLJICA

USKLAĐENJE

SA UREDBOM O UREĐENJU I ZAŠTITI ZAŠTIĆENOG OBALNOG POJASA MORA

1 - DETALJNA NAMJENA POVRŠINA MJ. 1:1000



Županija Općina	ZADARSKA KUKLJICA	
Naziv detaljnog plana:	DETALJNI PLAN UREĐENJA PODRUČJA LUKE KUKLJICA - USKLAĐENJE	
Faza izrade plana:		
Naziv kartografskog prikaza:	DETALJNA NAMJENA POVRŠINA	
Broj kartografskog prikaza:	1	Mjerilo kartografskog prikaza: 1 : 1000
Program mjera za unapređenje stanja u prostoru: (službeno glasilo):	Odluka predstavničkog tijela o donošenju plana (službeno glasilo):	
Javna rasprava (datum objave):	Javni uvid održan:	
Pečat tijela odgovornog za provođenje javne rasprave	Odgovorna osoba za provođenje javne rasprave: (ime, prezime, potpis)	
Suglasnost na plan : suglasnost Ministarstva zaštite okoliša, prostornog uređenja i graditeljstva: broj suglasnosti klasa: 350-02/07-04/43, Ur.br.: 531-06-07-2 AMT datum: 13. ožujka 2007. godine		
Pravna osoba koja je izradila plan: FORVM d.o.o. projektiranje i inženjering, Zadar		
Pečat pravne osobe/tijela koje je izradilo plan:  PROJEKTIRANJE I INŽENJERING D.O.O. ZADAR	Odgovorna osoba: Ante Uglešić d.i.đ. (ime, prezime, potpis)	
Koordinator plana:	Ante Uglešić dipl. ing. arh.	
Stručni tim u izradi plana:	Ante Uglešić dipl. ing. arh. Marijana Rančić, dipl. ing. arh.	
Pečat predstavničkog tijela:	Predsjednik predstavničkog tijela: Franko Kurić (ime, prezime, potpis)	
Istovjetnost ovog detaljnog plana s izvornikom ovjerava: (ime, prezime, potpis)	Pečat nadležnog tijela:	

LEGENDA :

--- OBUHVAT DPU-a
 -.- 70 m GRANICA 70 m PREMA ZOP-u

(S) STAMBENA NAMJENA
 POSTOJEĆE
(D) JAVNA I DRUŠTVENA NAMJENA
(M1) MJEŠOVITA NAMJENA
 M1 - JAVNA I DRUŠTVENA / TRGOVAČKA /
 UGOSTITELJSKO-TURISTIČKA
 M2 - JAVNA I DRUŠTVENA / KOMUNALNA
 M3 - JAVNA I DRUŠTVENA /
 UGOSTITELJSKO-TURISTIČKA

(K2) GOSPODARSKA NAMJENA
 K2- TRGOVAČKA

(Z1) JAVNE ZELENE POVRŠINE

OSTALE JAVNE POVRŠINE

(KOLNE POVRŠINE)

(PJEŠAČKE POVRŠINE)

MORSKA LUKA

(L1) NAUTIČKI VEZ U TRANZITU


(L2) KOMUNALNI VEZ

(L3) JAVNI PROMET (IZLETNIČKI /
 TURISTIČKI BRODOVI U TRANZITU)

SPORTSKO-REKREACIJSKA NAMJENA

(R1) IGRALIŠTA I SL.

(R2) KUPALIŠNA ZONA

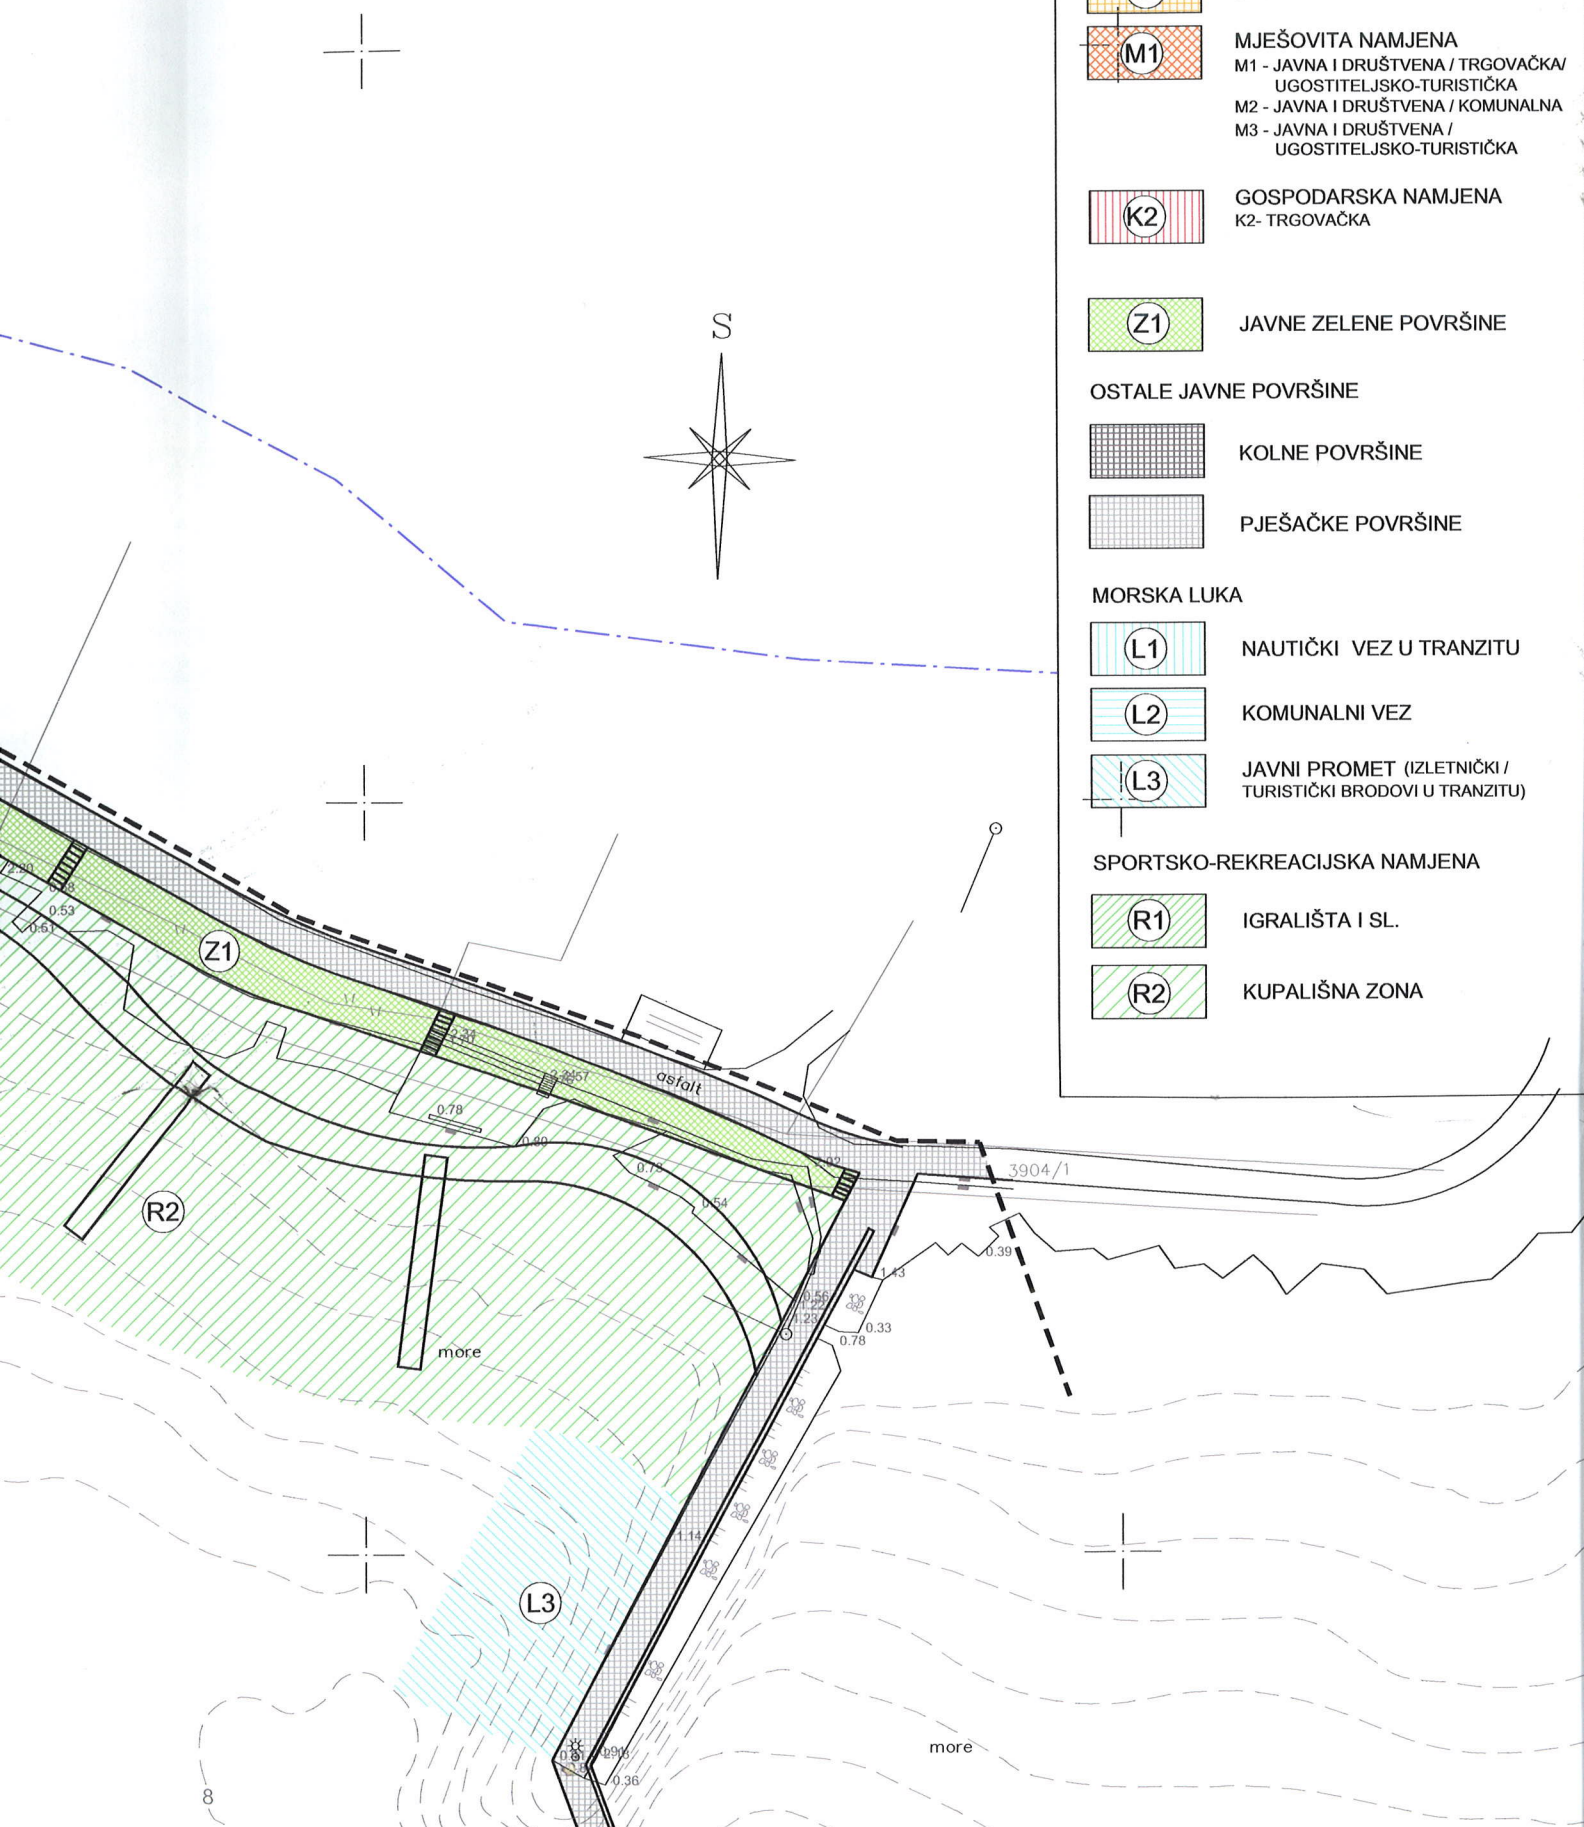



OPĆINA KUKLJICA


DETALJNI PLAN UREĐENJA PODRUČJA LUKE KUKLJICA

USKLAĐENJE

SA UREDBOM O UREĐENJU I ZAŠTITI ZAŠTIĆENOG OBALNOG POJASA MORA

2A - PROMETNA MREŽA

MJ. 1:1000

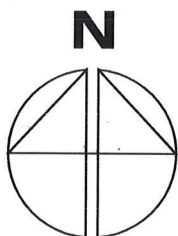

Županija Općina	ZADARSKA KUKLJICA	
Naziv detaljnog plana:	DETALJNI PLAN UREĐENJA PODRUČJA LUKE KUKLJICA - USKLAĐENJE	
Faza izrade plana:		
Naziv kartografskog prikaza:	PROMETNA MREŽA	
Broj kartografskog prikaza:	2A	Mjerilo kartografskog prikaza: 1 : 1000
Program mjera za unapređenje stanja u prostoru: (službeno glasilo):	Odluka predstavničkog tijela o donošenju plana (službeno glasilo):	
Javna rasprava (datum objave):	Javni uvid održan:	
Pečat tijela odgovornog za provođenje javne rasprave	Odgovorna osoba za provođenje javne rasprave: (ime, prezime, potpis)	
Suglasnost na plan : suglasnost Ministarstva zaštite okoliša, prostornog uređenja i graditeljstva: broj suglasnosti klasa: 350-02/07-04/43, Ur.br.: 531-06-07-2 AMT datum: 13. ožujka 2007. godine		
Pravna osoba koja je izradila plan: FORVM d.o.o. projektiranje i inženjering, Zadar		
Pečat pravne osobe/tijela koje je izradilo plan:  PROJEKTIRANJE I INŽENJERING D.O.O. ZADAR	Odgovorna osoba:  Ante Uglešić d.r.a. (ime, prezime, potpis)	
Koordinator plana:	Ante Uglešić dipl. ing. arh.	
Stručni tim u izradi plana:	Ante Uglešić dipl. ing. arh. Marijana Rančić, dipl. ing. arh.	
Pečat predstavničkog tijela:	Predsjednik predstavničkog tijela: Franko Kurić (ime, prezime, potpis)	
Istovjetnost ovog detaljnog plana s izvornikom ovjerava: (ime, prezime, potpis)	Pečat nadležnog tijela:	



OPĆINA KUKLJICA

DETALJNI PLAN UREĐENJA PODRUČJA LUKE KUKLJICA

U S K L A Ğ E N J E


SA UREDBOM O UREĐENJU I ZAŠTITI ZAŠTIĆENOG OBALNOG POJASA MORA

2B - KOMUNALNA INFRASTRUKTURNA MREŽA: TELEKOMUNIKACIJE I ELEKTROINSTALACIJE MJ. 1:1000



Županija Općina	ZADARSKA KUKLJICA	
Naziv detaljnog plana:	DETALJNI PLAN UREĐENJA PODRUČJA LUKE KUKLJICA - U S K L A Ğ E N J E	
Faza izrade plana:		
Naziv kartografskog prikaza:	KOMUNALNA INFRASTRUKTURNA MREŽA: TELEKOMUNIKACIJE I ELEKTROINSTALACIJE	
Broj kartografskog prikaza:	2B	Mjerilo kartografskog prikaza: 1 : 1000
Program mjera za unapređenje stanja u prostoru: (službeno glasilo):	Odluka predstavničkog tijela o donošenju plana (službeno glasilo):	
Javna rasprava (datum objave):	Javni uvid održan:	
Pečat tijela odgovornog za provođenje javne rasprave	Odgovorna osoba za provođenje javne rasprave: (ime, prezime, potpis)	
Suglasnost na plan : suglasnost Ministarstva zaštite okoliša, prostornog uređenja i graditeljstva: broj suglasnosti klasa: 350-02/07-04/43, Ur.br.: 531-06-07-2 AMT datum: 13. ožujka 2007. godine		
Pravna osoba koja je izradila plan: FORVM d.o.o. projektiranje i inženjering, Zadar		
Pečat pravne osobe/tijela koje je izradilo plan:	Odgovorna osoba: Ante Uglešić d.ila (ime, prezime, potpis)	
		
Koordinator plana:	Ante Uglešić dipl. ing. arh.	
Stručni tim u izradi plana:	Ante Uglešić dipl. ing. arh. Marijana Rančić, dipl. ing. arh.	
Pečat predstavničkog tijela:	Predsjednik predstavničkog tijela: Franko Kurić (ime, prezime, potpis)	
Istovjetnost ovog detaljnog plana s izvornikom ovjerava: (ime, prezime, potpis)	Pečat nadležnog tijela:	

	OBUHVAT DPU-a
	GRANICA 70 m PREMA ZOP-u
	POSTOJEĆI OBJEKT
	JAVNE TELEKOMUNIKACIJE U POKRETNJOJ MREŽI BAZNA RADIJSKA STANICA
	POŠTA I TELEKOMUNIKACIJE
	TK KANALIZACIJA
	TK KABEL
	PLANIRANE TK INSTALACIJE
	TK VIŠE RAZINE
	TELEFONSKA CENTRALA
	JEDINICA POŠTANSKE MREŽE
ELEKTROENERGETIKA	
	ELEKTRIKA VOD - VISOKI NAPON
	ELEKTRIKA VOD
	ELEKTRIKA VOD - PLANIRANI
	TRAFOSTANICA
	STUP JAVNE RASVJETE
	PLANIRANI STUP JAVNE RASVJETE
	SIGNALNO SVJETLO (SVJETIONIK)
	SAMOSTOJEĆI RAZVODNI ORMAR
	PLANIRANI SAMOSTOJEĆI RAZVODNI ORMAR

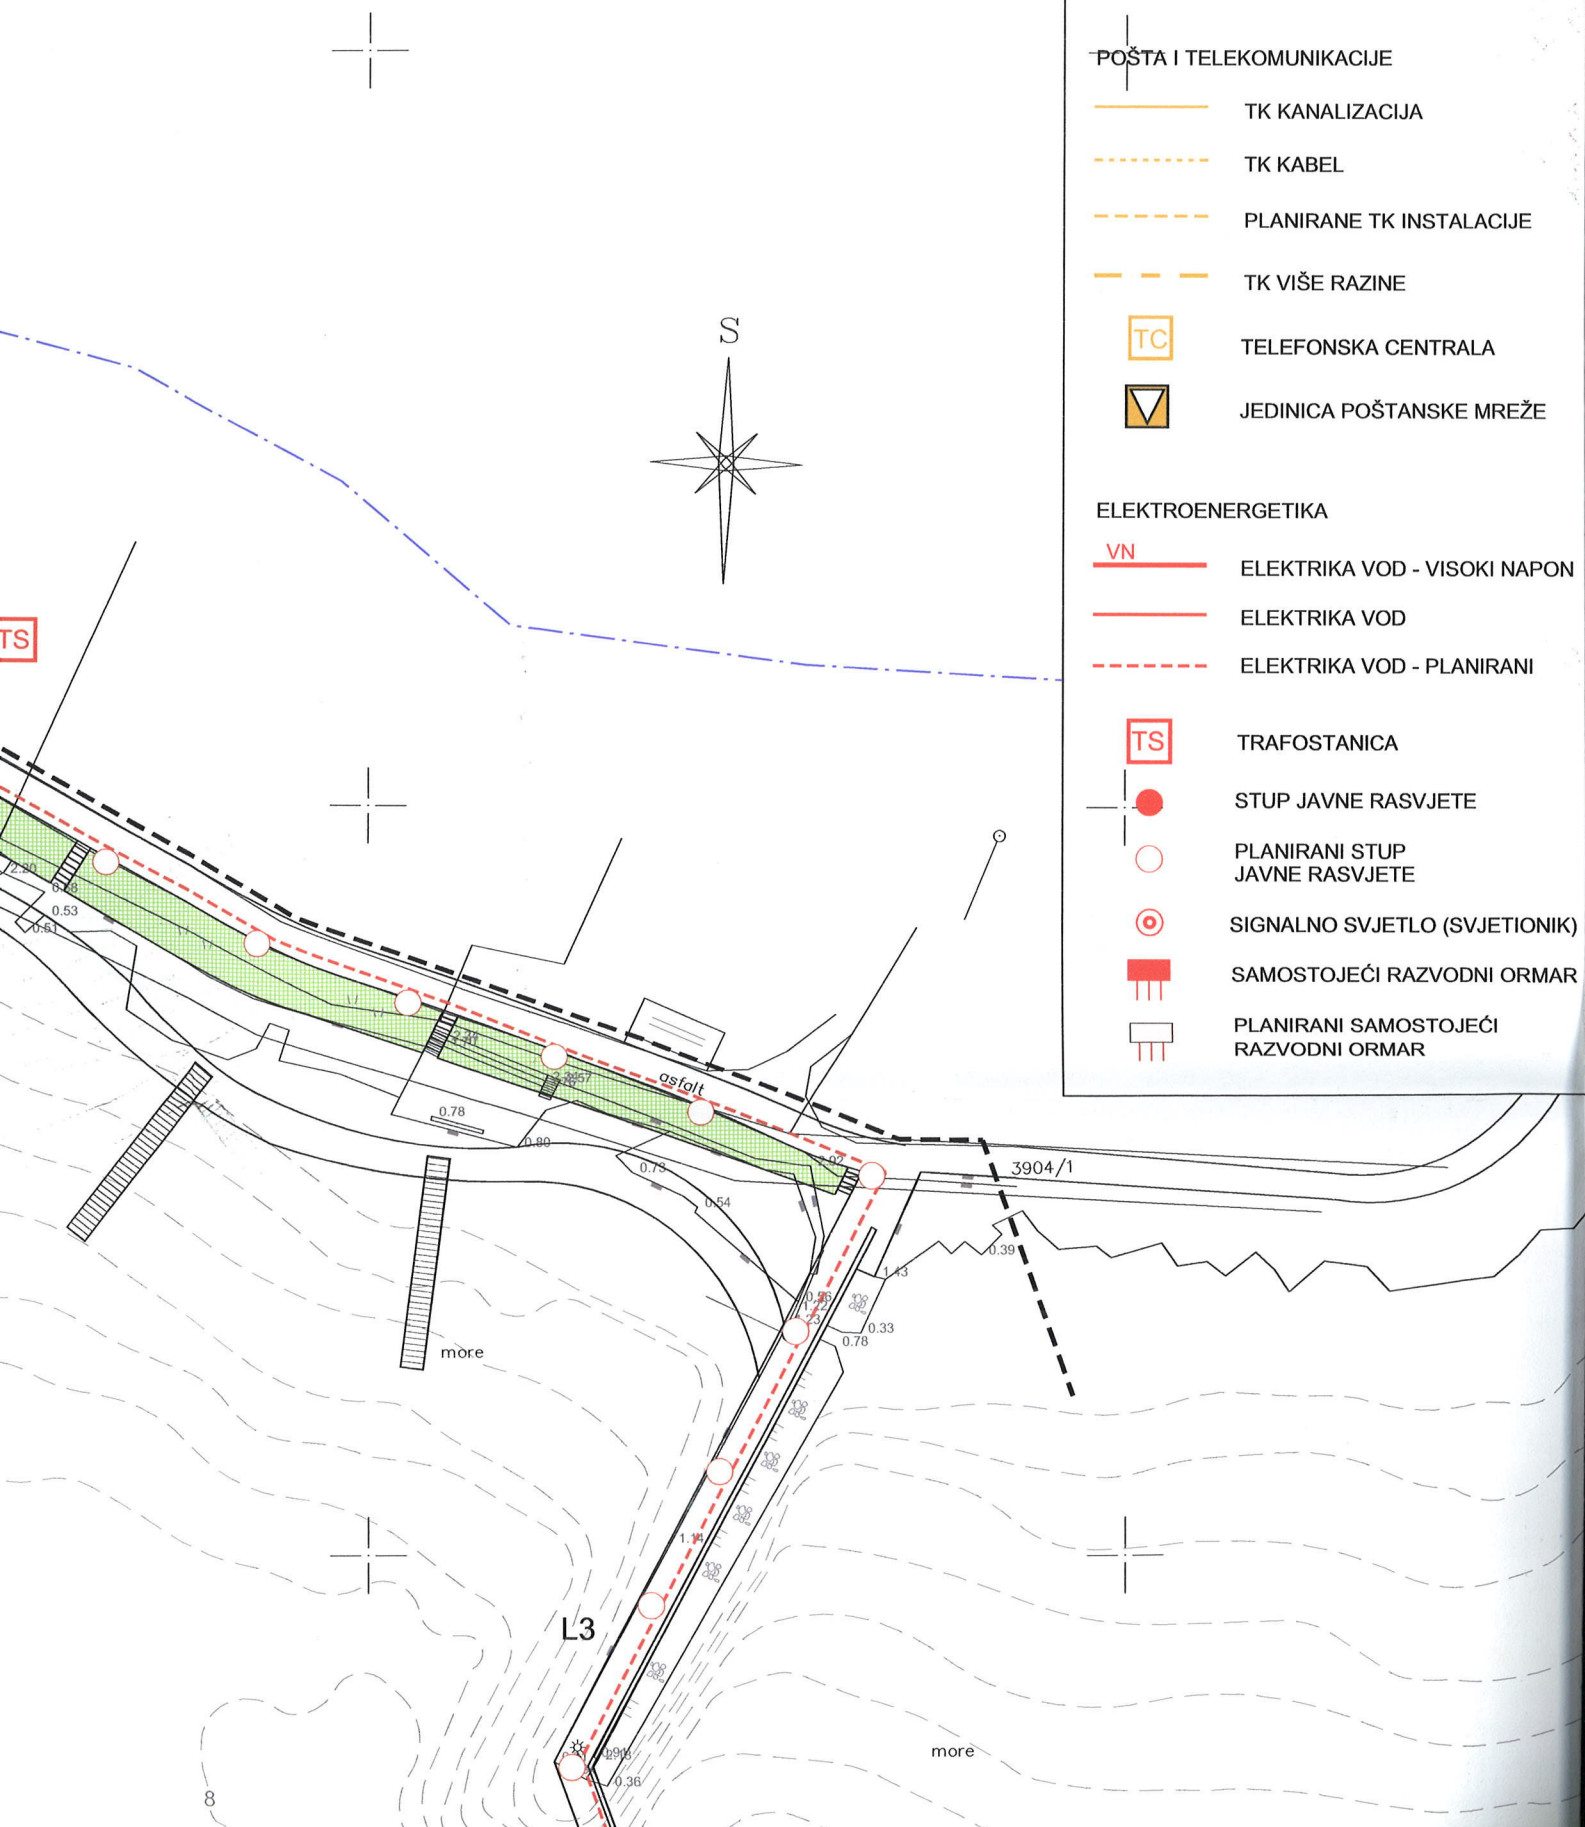



OPĆINA KUKLJICA

DETALJNI PLAN UREĐENJA PODRUČJA LUKE KUKLJICA

USKLAĐENJE

SA UREDBOM O UREĐENJU I ZAŠTITI ZAŠTIĆENOG OBALNOG POJASA MORA

2C - KOMUNALNA INFRASTRUKTURNA MREŽA: VODOOPSKRBA I ODVODNJA

MJ. 1:1000



Županija Općina	ZADARSKA KUKLJICA	
Naziv detaljnog plana:	DETALJNI PLAN UREĐENJA PODRUČJA LUKE KUKLJICA - USKLAĐENJE	
Faza izrade plana:		
Naziv kartografskog prikaza:	KOMUNALNA INFRASTRUKTURNA MREŽA: VODOOPSKRBA I ODVODNJA	
Broj kartografskog prikaza:	2C	Mjerilo kartografskog prikaza: 1 : 1000
Program mjera za unapređenje stanja u prostoru: (službeno glasilo):	Odluka predstavničkog tijela o donošenju plana (službeno glasilo):	
Javna rasprava (datum objave):	Javni uvid održan:	
Pečat tijela odgovornog za provođenje javne rasprave	Odgovorna osoba za provođenje javne rasprave: (ime, prezime, potpis)	
Suglasnost na plan : suglasnost Ministarstva zaštite okoliša, prostornog uređenja i graditeljstva: broj suglasnosti klasa: 350-02/07-04/43, Ur.br.: 531-06-07-2 AMT datum: 13. ožujka 2007. godine		
Pravna osoba koja je izradila plan: FORVM d.o.o. projektiranje i inženjering, Zadar		
Pečat pravne osobe/tijela koje je izradilo plan:  PROJEKTIRANJE I INŽENJERING D.O.O. ZADAR	Odgovorna osoba: Ante Uglešić d.i.a. (ime, prezime, potpis)	
Koordinator plana:	Ante Uglešić dipl. ing. arh.	
Stručni tim u izradi plana:	Ante Uglešić dipl. ing. arh. Marijana Rančić, dipl. ing. arh.	
Pečat predstavničkog tijela:	Predsjednik predstavničkog tijela: Franko Kurić (ime, prezime, potpis)	
Istovjetnost ovog detaljnog plana s izvornikom ovjerava: (ime, prezime, potpis)	Pečat nadležnog tijela:	

LEGENDA :


- OBUHVAT DPU-a
- 70 m GRANICA 70 m PREMA ZOP-u
-  POSTOJEĆI OBJEKT


VODOOPSKRBA

-  VODOVOD
-  PLANIRANI VODOVOD
-  POŽARNI HIDRANT - POST.
-  POŽARNI HIDRANT - PLAN.

ODVODNJA OTPADNIH VODA

-  ODVODNJA
-  TLAČNI VOD
-  PLANIRANA ODVODNJA
-  REVIZIONO OKNO
-  PLANIRANO REVIZIONO OKNO
-  CRPNA STANICA
-  SMJER ODVODNJE

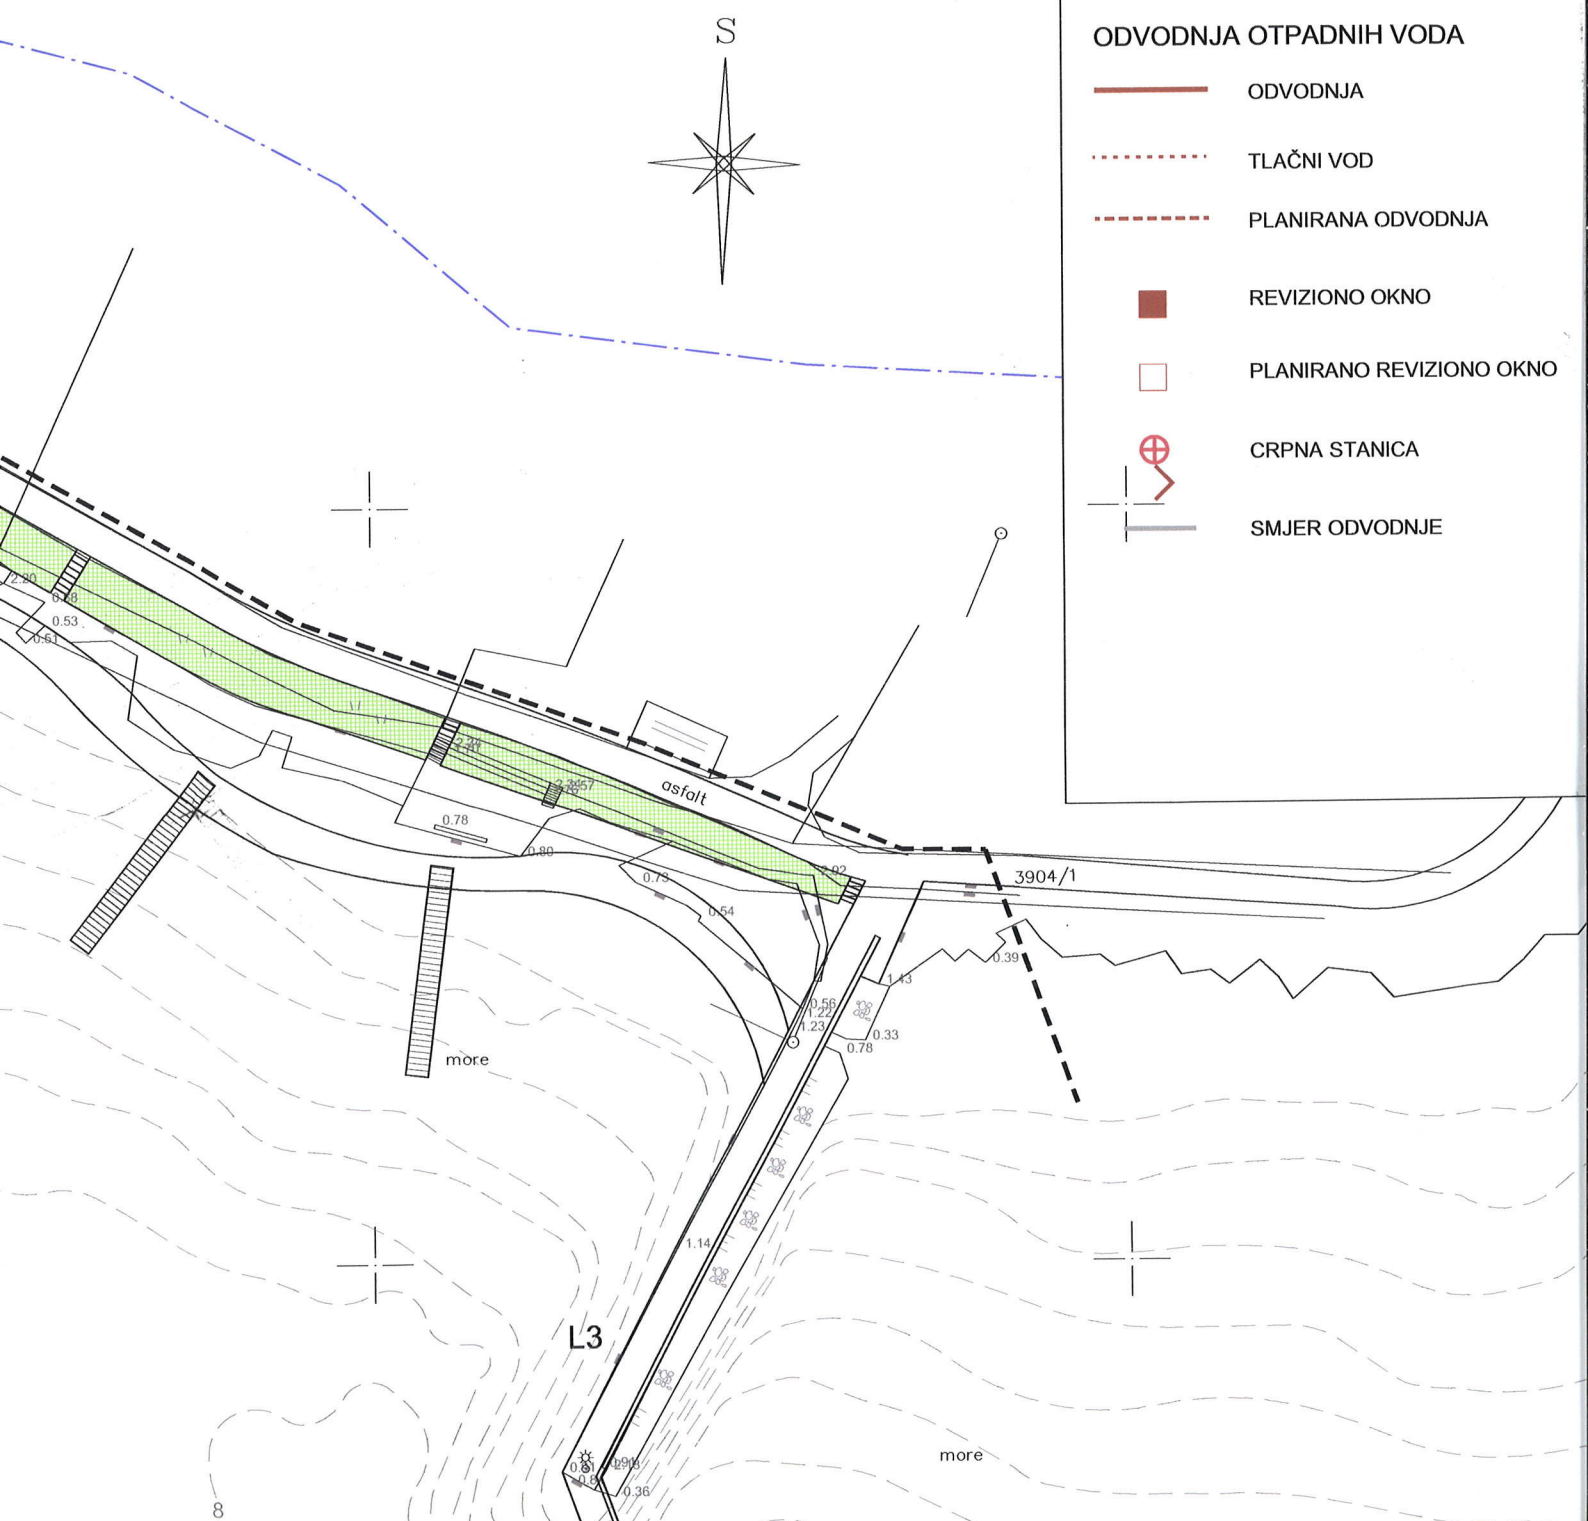

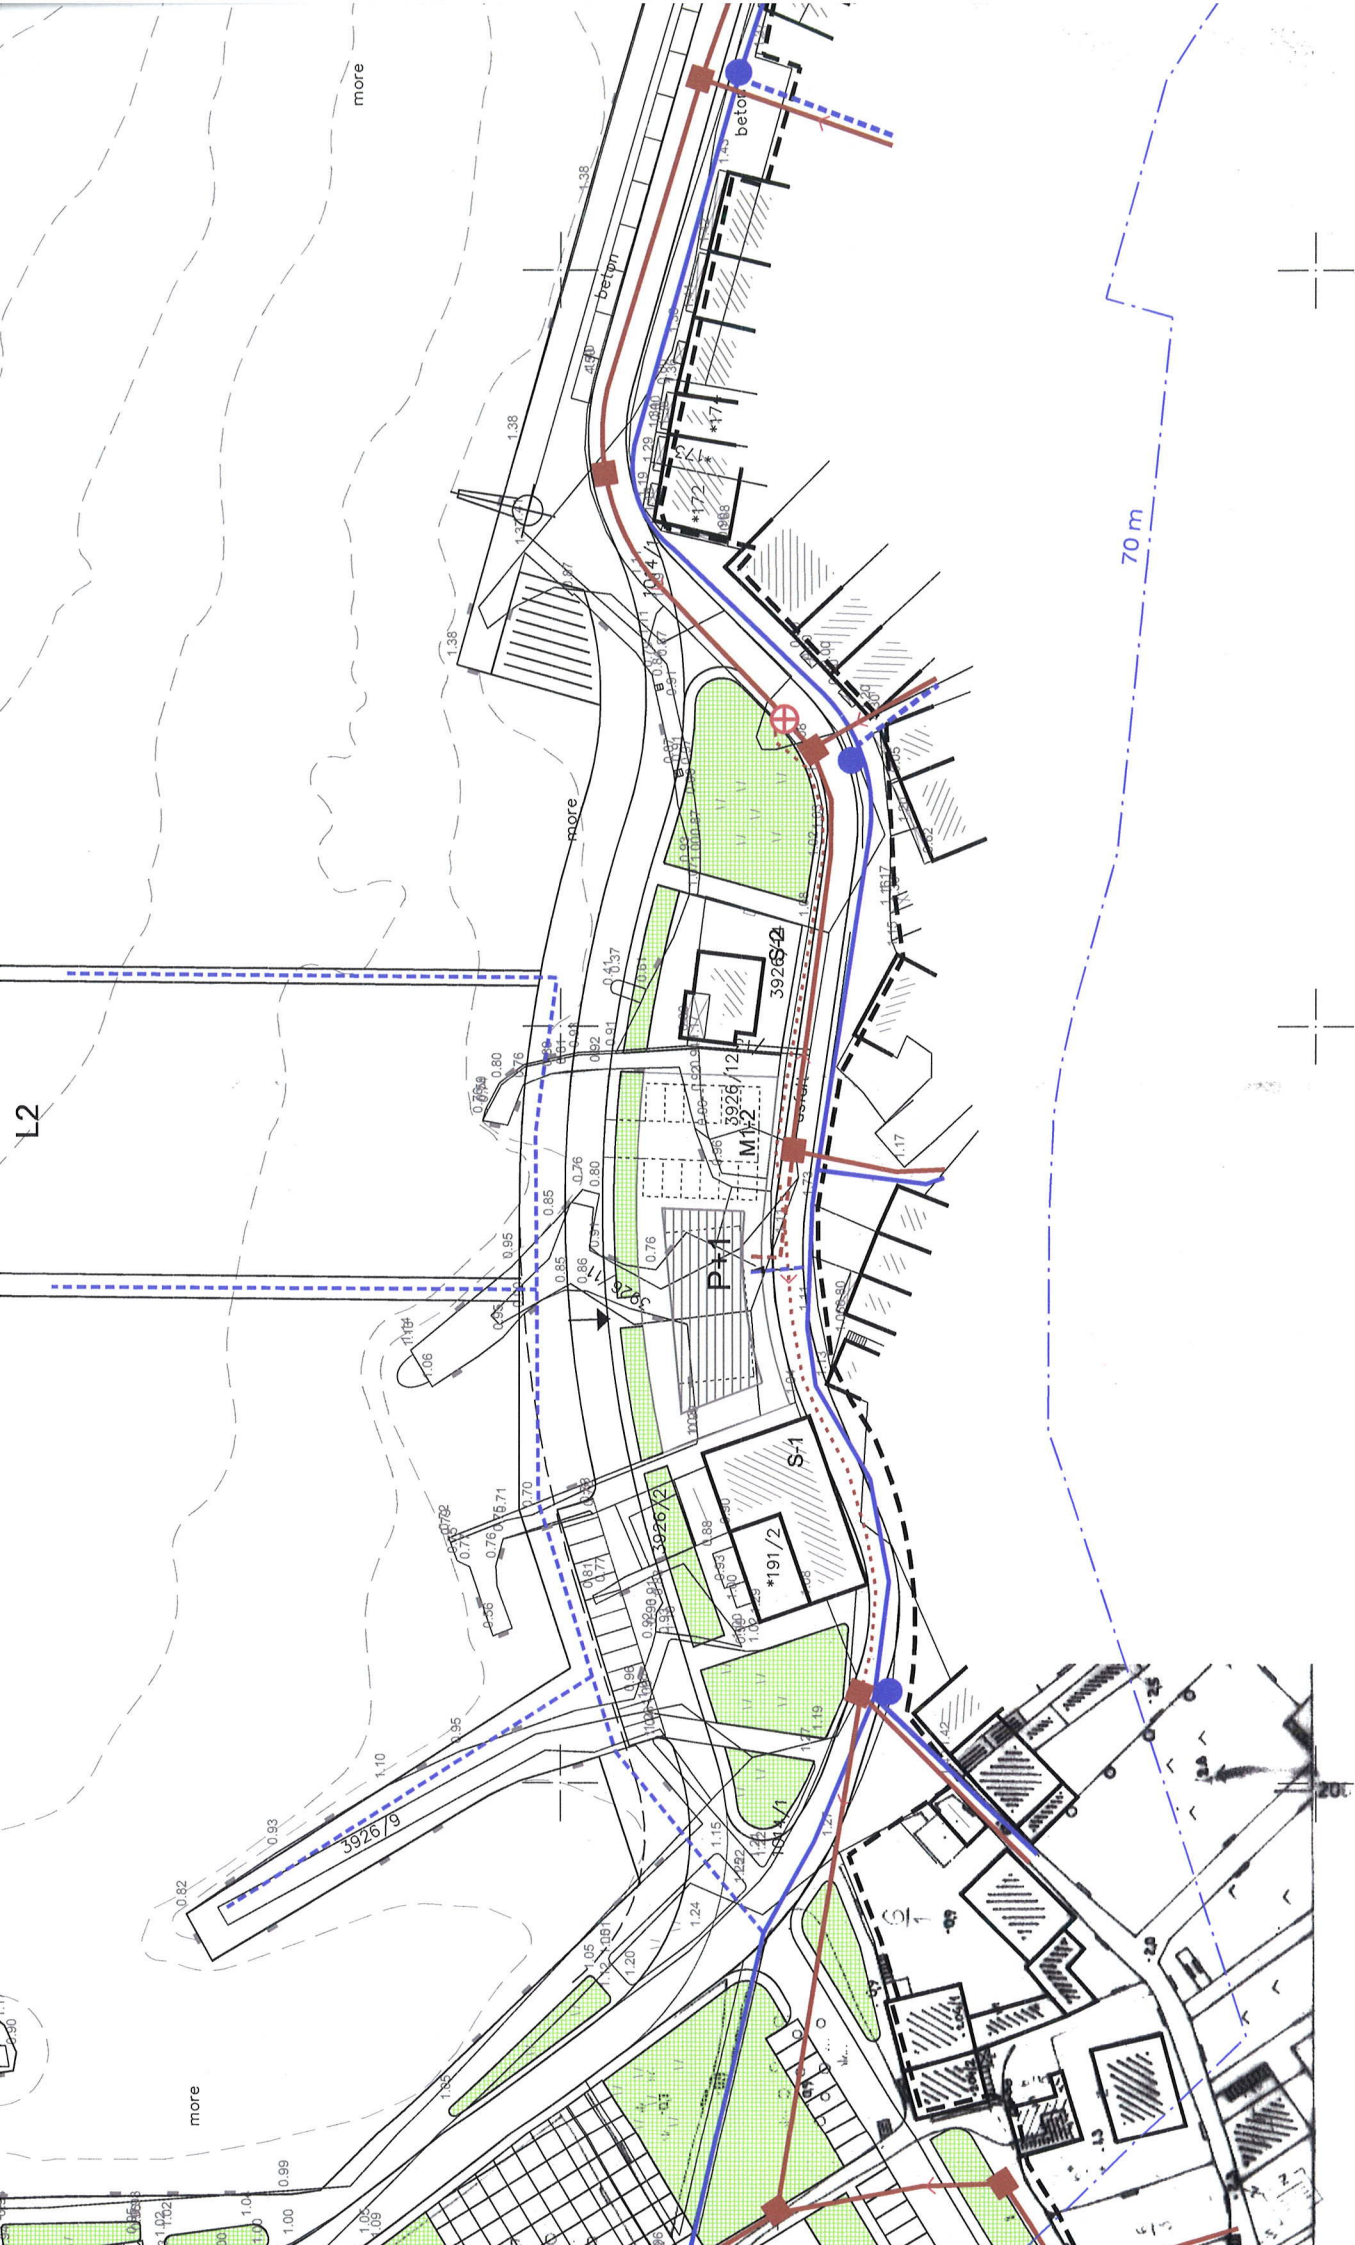

OPĆINA KUKLJICA

DETALJNI PLAN UREĐENJA PODRUČJA LUKE KUKLJICA

USKLAĐENJE

SA UREDBOM O UREĐENJU I ZAŠTITI ZAŠTIĆENOG OBALNOG POJASA MORA

3 - NAČIN I UVJETI GRADNJE MJ. 1:1000



Županija Općina	ZADARSKA KUKLJICA	
Naziv detaljnog plana:	DETALJNI PLAN UREĐENJA PODRUČJA LUKE KUKLJICA - USKLAĐENJE	
Faza izrade plana:		
Naziv kartografskog prikaza:	NAČIN I UVJETI GRADNJE	
Broj kartografskog prikaza:	3	Mjerilo kartografskog prikaza: 1 : 1000
Program mjera za unapređenje stanja u prostoru: (službeno glasilo):	Odluka predstavničkog tijela o donošenju plana (službeno glasilo):	
Javna rasprava (datum objave):	Javni uvid održan:	
Pečat tijela odgovornog za provođenje javne rasprave	Odgovorna osoba za provođenje javne rasprave: (ime, prezime, potpis)	
Suglasnost na plan : suglasnost Ministarstva zaštite okoliša, prostornog uređenja i graditeljstva: broj suglasnosti klasa: 350-02/07-04/43, Ur.br.: 531-06-07-2 AMT datum: 13. ožujka 2007. godine		
Pravna osoba koja je izradila plan: FORVM d.o.o. projektiranje i inženjering, Zadar		
Pečat pravne osobe/tijela koje je izradilo plan:	Odgovorna osoba: Ante Uglešić d.i.đ. (ime, prezime, potpis)	
Koordinator plana: Ante Uglešić dipl. ing. arh.		
Stručni tim u izradi plana: Ante Uglešić dipl. ing. arh. Marijana Rančić, dipl. ing. arh.		
Pečat predstavničkog tijela:	Predsjednik predstavničkog tijela: Franko Kurić (ime, prezime, potpis)	
Istovjetnost ovog detaljnog plana s izvornikom ovjerava: (ime, prezime, potpis)	Pečat nadležnog tijela:	

LEGENDA :

- OBUHVAT DPU-a
- 70 m GRANICA 70 m PREMA ZOP-u
-  POSTOJEĆI OBJEKT

NAMJENA GRAĐEVINE


- (S) STAMBENA
- (D1) JAVNA I DRUŠTVENA
- (L1) OBJEKT U FUNKCIJI NAUTIČKOG VEZA
- (K1) GOSPODARSKA NAMJENA TRGOVINA

MJEŠOVITA NAMJENA:

- (M1) JAVNA I DRUŠTVENA / TRGOVAČKA / UGOSTITELJSKO-TURISTIČKA
- (M2) JAVNA I DRUŠTVENA / SERVISNA
- (M3) JAVNA I DRUŠTVENA / UGOSTITELJSKO-TURISTIČKA

UVJETI GRADNJE

- M1-1 OZNAKA PARCELE
- GRANICA GRAĐEVNE ČESTICE OBJEKTA - NOVA
- GRANICA GRADIVOG DIJELA ČESTICE - OSNOVNA NAMJENA
-  POVRŠINA UNUTAR KOJE SE MOŽE GRADITI
- OBVEZNI GRAĐEVNI PRAVAC
-  UDALJENOST GRAĐEVNOG PRAVCA I SL.
- POTPORNI ZID
-  POVRŠINA ZA SMJEŠTAJ ŠTANDOVA
- (M2) OTVORENA TRŽNICA
- (M3) PRODAJA SUVENIRA
- P+1 KATNOST GRAĐEVINE
- ↓ PRIKLJUČENJE NA JAVNU POVRŠINU
- ↓ PRIKLJUČENJE KOMUNALNE INFRASTRUKTURE
-  ZELENILU U POTEZU

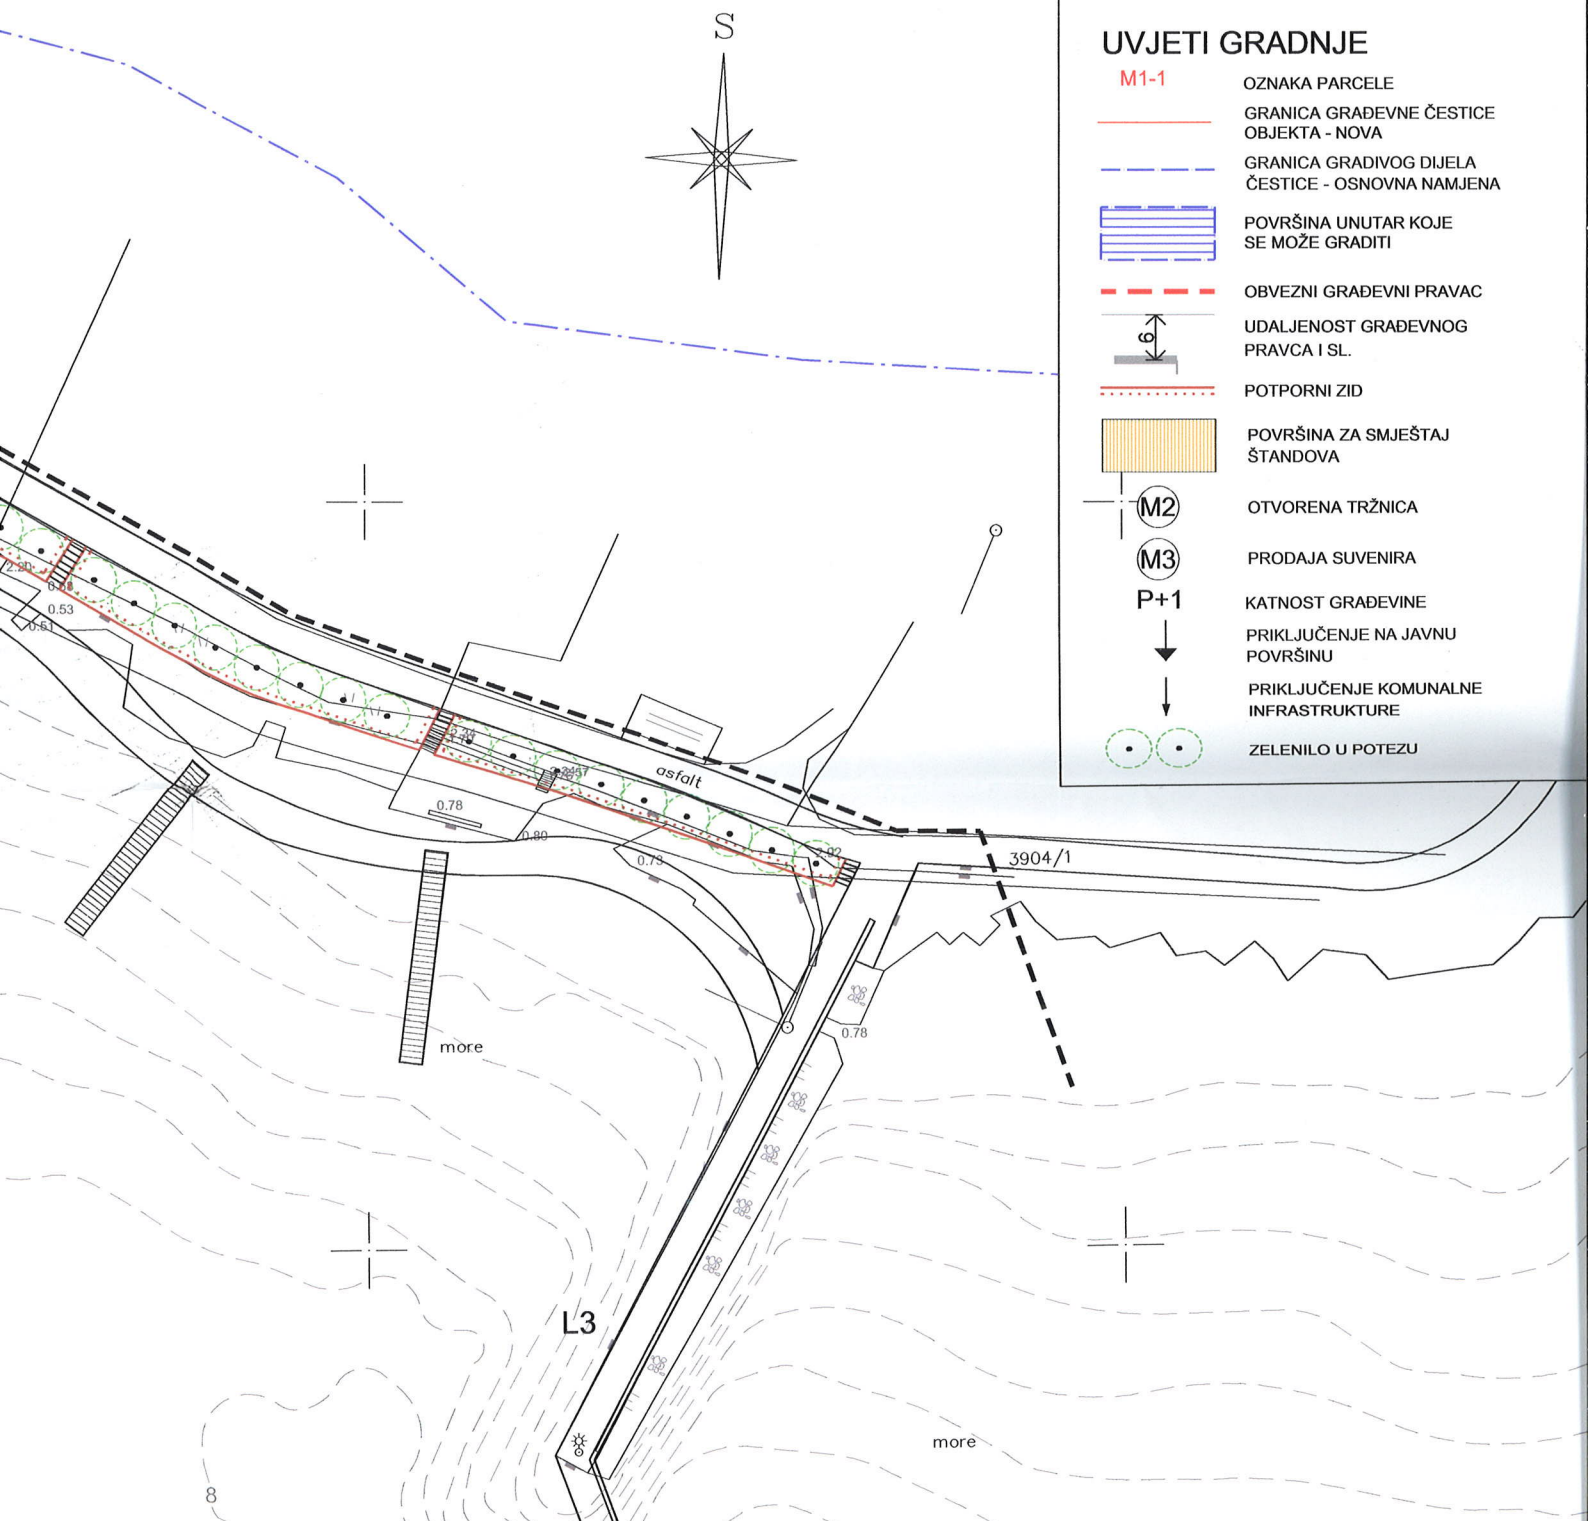



OPĆINA KUKLJICA

DETALJNI PLAN UREĐENJA PODRUČJA LUKE KUKLJICA

USKLAĐENJE

SA UREDBOM O UREĐENJU I ZAŠTITI ZAŠTIĆENOG OBALNOG POJASA MORA

4 - INTEGRALNI PLAN MJ. 1:1000



Županija Općina	ZADARSKA KUKLJICA	
Naziv detaljnog plana:	DETALJNI PLAN UREĐENJA PODRUČJA LUKE KUKLJICA - USKLAĐENJE	
Faza izrade plana:		
Naziv kartografskog prikaza:	INTEGRALNI PLAN	
Broj kartografskog prikaza:	4	Mjerilo kartografskog prikaza: 1 : 1000
Program mjera za unapređenje stanja u prostoru: (službeno glasilo):	Odluka predstavničkog tijela o donošenju plana (službeno glasilo):	
Javna rasprava (datum objave):	Javni uvid održan:	
Pečat tijela odgovornog za provođenje javne rasprave	Odgovorna osoba za provođenje javne rasprave: (ime, prezime, potpis)	
Suglasnost na plan : suglasnost Ministarstva zaštite okoliša, prostornog uređenja i graditeljstva: broj suglasnosti klasa: 350-02/07-04/43, Ur.br.: 531-06-07-2 AMT datum: 13. ožujka 2007. godine		
Pravna osoba koja je izradila plan: FORVM d.o.o. projektiranje i inženjering, Zadar		
Pečat pravne osobe/tijela koje je izradilo plan:	Odgovorna osoba: Ante Uglešić d.i.a. (ime, prezime, potpis)	
		
Koordinator plana:	Ante Uglešić dipl. ing. arh.	
Stručni tim u izradi plana:	Ante Uglešić dipl. ing. arh. Marijana Rančić, dipl. ing. arh.	
Pečat predstavničkog tijela:	Predsjednik predstavničkog tijela: Franko Kurić (ime, prezime, potpis)	
Istovjetnost ovog detaljnog plana s izvornikom ovjerava: (ime, prezime, potpis)	Pečat nadležnog tijela:	



LEGENDA :

--- OBUHVAT DPU-a
 ... 70 m GRANICA 70 m PREMA ZOP-u

-  POSTOJEĆI OBJEKT
-  NOVI OBJEKT
P+1 KATNOST
-  KOLNE POVRŠINE
-  OTVORENA TRŽNICA
-  PJEŠAČKE POVRŠINE
(NOGOSTUP, TRG I SL.)
-  JAVNE ZELENE POVRŠINE
-  PLAŽA
-  OBALA I GATOVİ

MORSKA LUKA:

- L1 NAUTIČKI VEZ U TRANZITU
- L2 KOMUNALNI VEZ
- L3 JAVNI PROMET (IZLETNIČKI /
TURISTIČKI BRODOVI U TRANZITU)

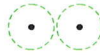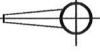-  ZELENİLO U POTEZU
-  KONZOLNA DIZALICA
ZA PLOVILA
- ip ISTEZALIŠTE PLOVILA

