



OPĆINA KUKLJICA

URBANISTIČKI PLAN UREĐENJA

UGOSTITELJSKO-TURISTIČKE ZONE

ZELENA PUNTA - UPU 13

KARTOGRAFSKI PRIKAZ

2d. ELEKTROOPSKRBA I TELEFON

GRANICE

- OBUH VAT UPU-A
- GRANICA OBUHVATA DPU LUKA
- LINIJU POSTOJEĆE GRADNJE
- POJAS KOPNA 100M OD OBALNE CRTE
- GRANICA GRAĐEVNIH ČESTICA


UGOSTITELJSKO TURISTIČKA NAMJENA

- POSTOJEĆE VILE
- PLANIRANE VILE
- PLANIRANI HOTEL (PRATEĆI SADRŽAJI)
- GRAĐEVNE ČESTICE 1,2,3
- REKREACIJSKA NAMJENA
- ZASTITNE I PARKOVNE ZELENE POVRŠINE
- ZONA SPORTSKIH SADRŽAJA
- UREĐENA PLAŽA
- PRIRODNA PLAŽA

PROMETNI SUSTAV

- GLAVNI ULAZ U TURISTIČKO NASELJE
- ALTERNATIVNI IZLAZ IZ NASELJA
- INTERNA KOLNO-PJEŠAČKA POVRŠINA (POSTOJEĆA)
- INTERNA KOLNO-PJEŠAČKA POVRŠINA (PLANIRANA)
- INTERNO PARKIRALIŠTE
- POSTOJEĆI POŽARNI PUT (MOGUĆA VIZURNA ŠETNICA OKO POLJOTOKA)

Županija:	ZADARSKA
Općina:	KUKLJICA
Naziv prostornog plana:	URBANISTIČKI PLAN UREĐENJA UGOSTITELJSKO-TURISTIČKE ZONE-ZELENA PUNTA - UPU 13
Naziv kartografskog prikaza:	ELEKTROOPSKRBA I TELEFON
Broj kartografskog prikaza:	2d
Mjerilo kartografskog prikaza:	1: 1000
Odluka predstavničkog tijela o izradi plana (službeno glasilo)	Odluka predstavničkog tijela o donošenju plana (službeno glasilo)
"Službeni glasnik Općine Kukljica" br. 8/11	"Službeni glasnik Općine Kukljica br. 5/12"
Javna rasprava (datum objave):	Javni uvid održan
22.12.2011.	od 02.01.2012. do 01.02.2012.
Pečat tijela odgovornog za provođenje javne rasprave:	Odgovorna osoba za provođenje javne rasprave:
	Joelp Burčul
	(ime, prezime i potpis)
Suglasnost na plan prema članku 97 Zakona o prostornom uređenju i gradnji NN br. 78/07, 38/08, 55/11, 90/11 i 50/12 Klasa: 350-02/12-13/19 Ur. broj 531-06-1-1-12-02 od 29.08.2012.	
Pravna osoba/tijelo koje je izradilo plan:	CONING d.d, Varaždin
Pečat pravne osobe/tijela koje je izradilo plan:	Odgovorna osoba:
	mr.sc. MILJENKO RODEK, dipl.ing.el.
	(ime, prezime i potpis)
Koordinator plana:	KARMEN POLANSKY-IVANIŠ, dipl.ing.arh.
Stručni tim u izradi plana:	
KARMEN POLANSKY-IVANIŠ, dipl.ing.arh.	
MIRA MESARIĆ, ing.grad.	
TOMISLAV FIŠTREK, dipl.ing.el.	
ZLATKO BOROVEC, dipl.ing.stroj.	
Pečat predstavničkog tijela:	Predsjednik predstavničkog tijela:
	FRANKO KURIĆ
	(ime, prezime i potpis)
Istovjetnost ovog prostornog plana s izvornikom ovjerava:	Pečat nadležnog tijela:
(ime, prezime i potpis)	

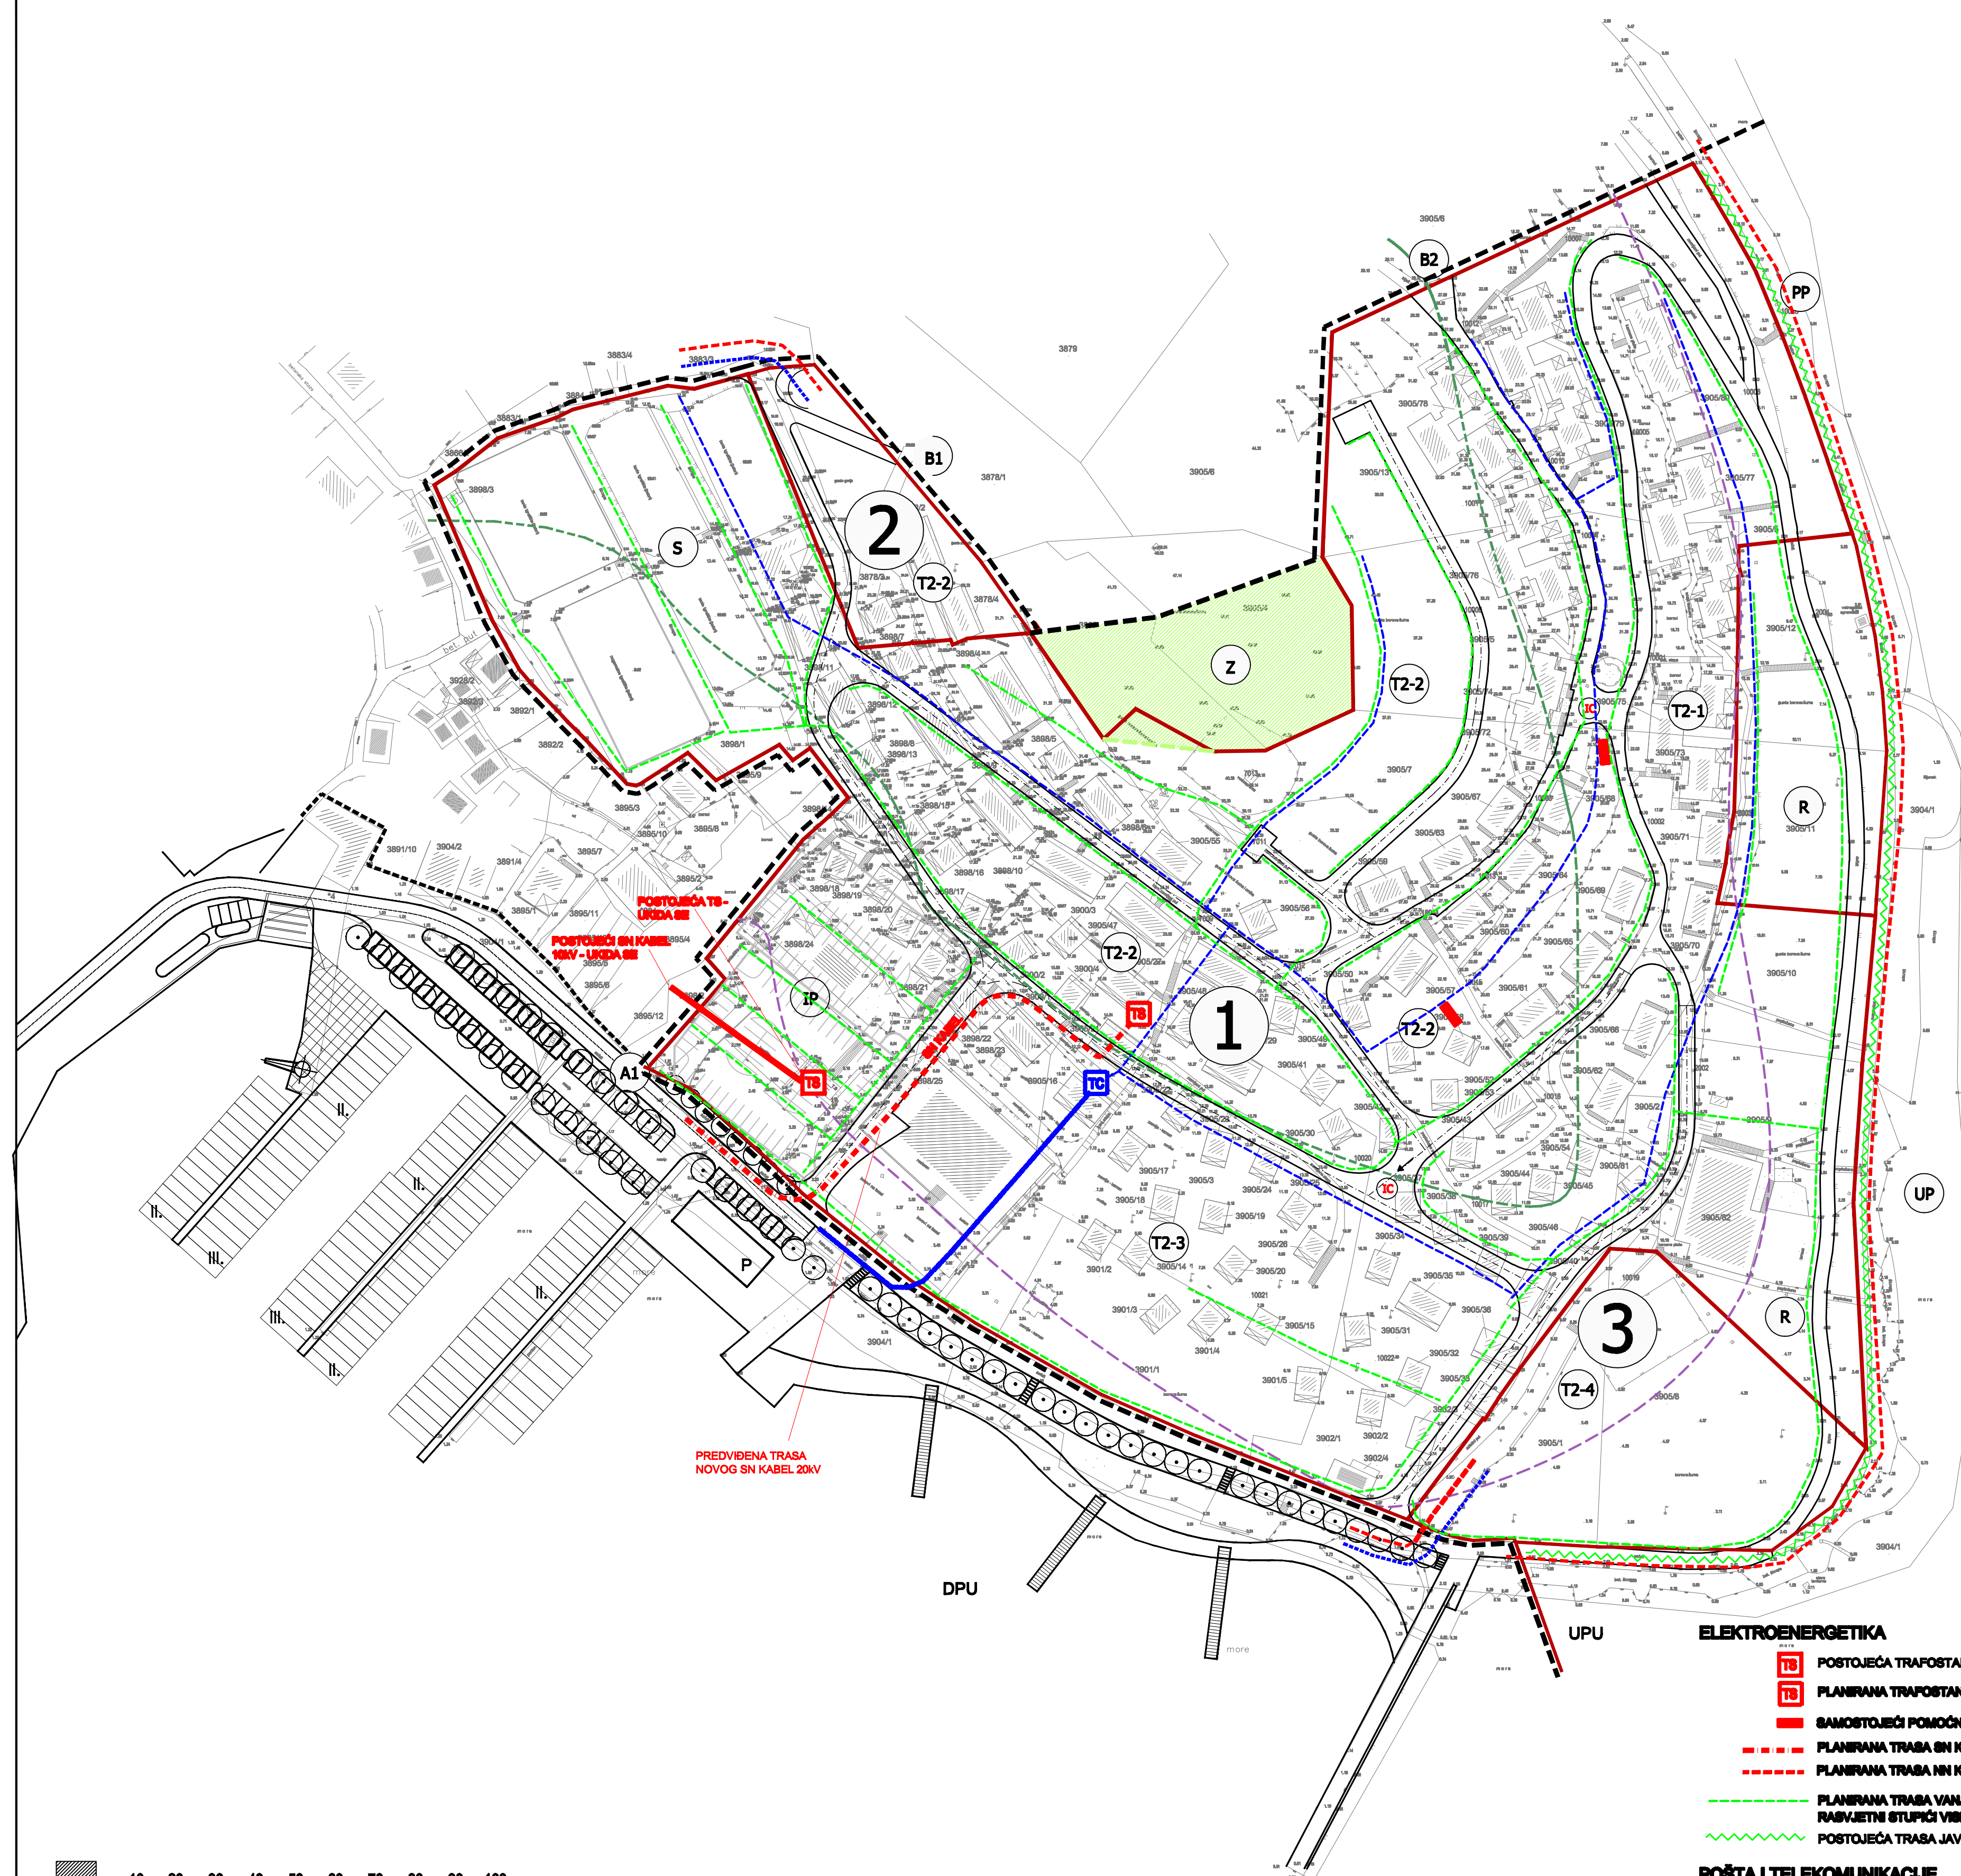

ELEKTROENERGETIKA

- POSTOJEĆA TRAFOSTANICA
- PLANIRANA TRAFOSTANICA
- SAMOSTOJEĆI POMOĆNI RAZVODNI ORMARIĆ NISKOG NAPONA
- PLANIRANA TRASA SN KABELA 20KV, SN PRIKLJUČAK
- PLANIRANA TRASA NN KABELA 0,4KV, NN PRIKLJUČAK
- PLANIRANA TRASA VANJSKE RASVJETE, STUPOVI cca 4,8m, I RASVJETNI STUPČI VISINE cca 1-1m
- POSTOJEĆA TRASA JAVNE RASVJETE

POŠTA I TELEKOMUNIKACIJE

- BUDUĆA TELEFONSKA CENTRALA
- TK PRIKLJUČAK NA JAVNU TK MREŽU
- DTK KANALIZACIJA

M 1:1000