



OPĆINA KUKLJICA

URBANISTIČKI PLAN UREĐENJA

UGOSTITELJSKO-TURISTIČKE ZONE

ZELENA PUNTA - UPU 13

KARTOGRAFSKI PRIKAZ

4.NAČIN I UVJETI GRADNJE

GRANICE

- OBUH VAT UPU-A
- GRANICA OBUHVATA DPU LUKA
- LINJA POSTOJEĆE GRADNJE
- POJAS KOPNA 100M OD OBLATNE CRTE
- GRANICA GRAĐEVNE ČESTICE

UVJETI GRADNJE


- T2-X OZNAKA PROSTORNE CJELINE
- PRIKLJUČAK NA JAVNU PROMETNU POVRŠINU
- ZELENILO U POTEZU (DRVORED)

GRADIVI DIO PROSTORNE CJELINE

- UGOSTITELJSKO TURISTIČKE GRAĐEVINE
- T2-1 POSTOJEĆE VILE
- T2-2 PLANIRANE VILE
- T2-3 PLANIRANI HOTEL (I PRATEĆI SADRŽAJI)
- T2-4 PRATEĆI SADRŽAJI

- POSTOJEĆE GRAĐEVINE KOJE SE ZADRŽAVAJU
- NAČELNI PRIJEDLOG NOVIH GRAĐEVINA
- K_g KOEFICIJENT IZGRADENOSTI
- K_s KOEFICIJENT ISKORIŠTENOSTI
- E ETAŽNOST GRAĐEVINE
- Z_{min} ZELENILLO-MINIMALNO

Županija:	ZADARSKA
Općina:	KUKLJICA
Naziv prostornog plana:	URBANISTIČKI PLAN UREĐENJA UGOSTITELJSKO-TURISTIČKE ZONE-ZELENA PUNTA-UPU 13
Naziv kartografskog prikaza:	NAČIN I UVJETI GRADNJE
Broj kartografskog prikaza:	4
Mjerilo kartografskog prikaza:	1:1000
Odluka predstavničkog tijela o izradi plana (službeno glasilo): "Službeni glasnik Općine Kukljica" br. 6/11 Javna rasprava (datum objave): 22.12.2011.	Odluka predstavničkog tijela o donošenju plana (službeno glasilo): "Službeni glasnik Općine Kukljica br. 5/12" Javni uvid održan: od 02.01.2012. do 01.02.2012.
Pečat tijela odgovornog za provođenje javne rasprave:	Odgovorna osoba za provođenje javne rasprave: Josip Burčul (ime, prezime i potpis)
Suglasnost na plan prema članku 97 Zakona o prostornom uređenju i gradnji NN br. 78/07, 38/08, 55/11, 90/11 i 50/12 Klasa: 350-02/12-13/19 Ur. broj 531-06-1-1-12-02 od 29.08.2012.	
Pravna osoba/tijelo koje je izradilo plan:	CONING d.d, Varaždin
Pečat pravne osobe/tijela koje je izradilo plan:	Odgovorna osoba: mr.sc. MILJENKO RODEK, dipl.ing.el. (ime, prezime i potpis)
Koordinator plana:	KARMEN POLANSKY-IVANIŠ, dipl.ing.arh.
Stručni tim u izradi plana: KARMEN POLANSKY-IVANIŠ, dipl.ing.arh. MIRA MESARIĆ, ing.grad. TOMISLAV FIŠTREK, dipl.ing.el. ZLATKO BOROVEC, dipl.ing.stroj.	
Pečat predstavničkog tijela:	Predsjednik predstavničkog tijela: FRANKO KURIĆ (ime, prezime i potpis)
Istovjetnost ovog prostornog plana s izvornikom ovjerava: (ime, prezime i potpis)	Pečat nadležnog tijela:

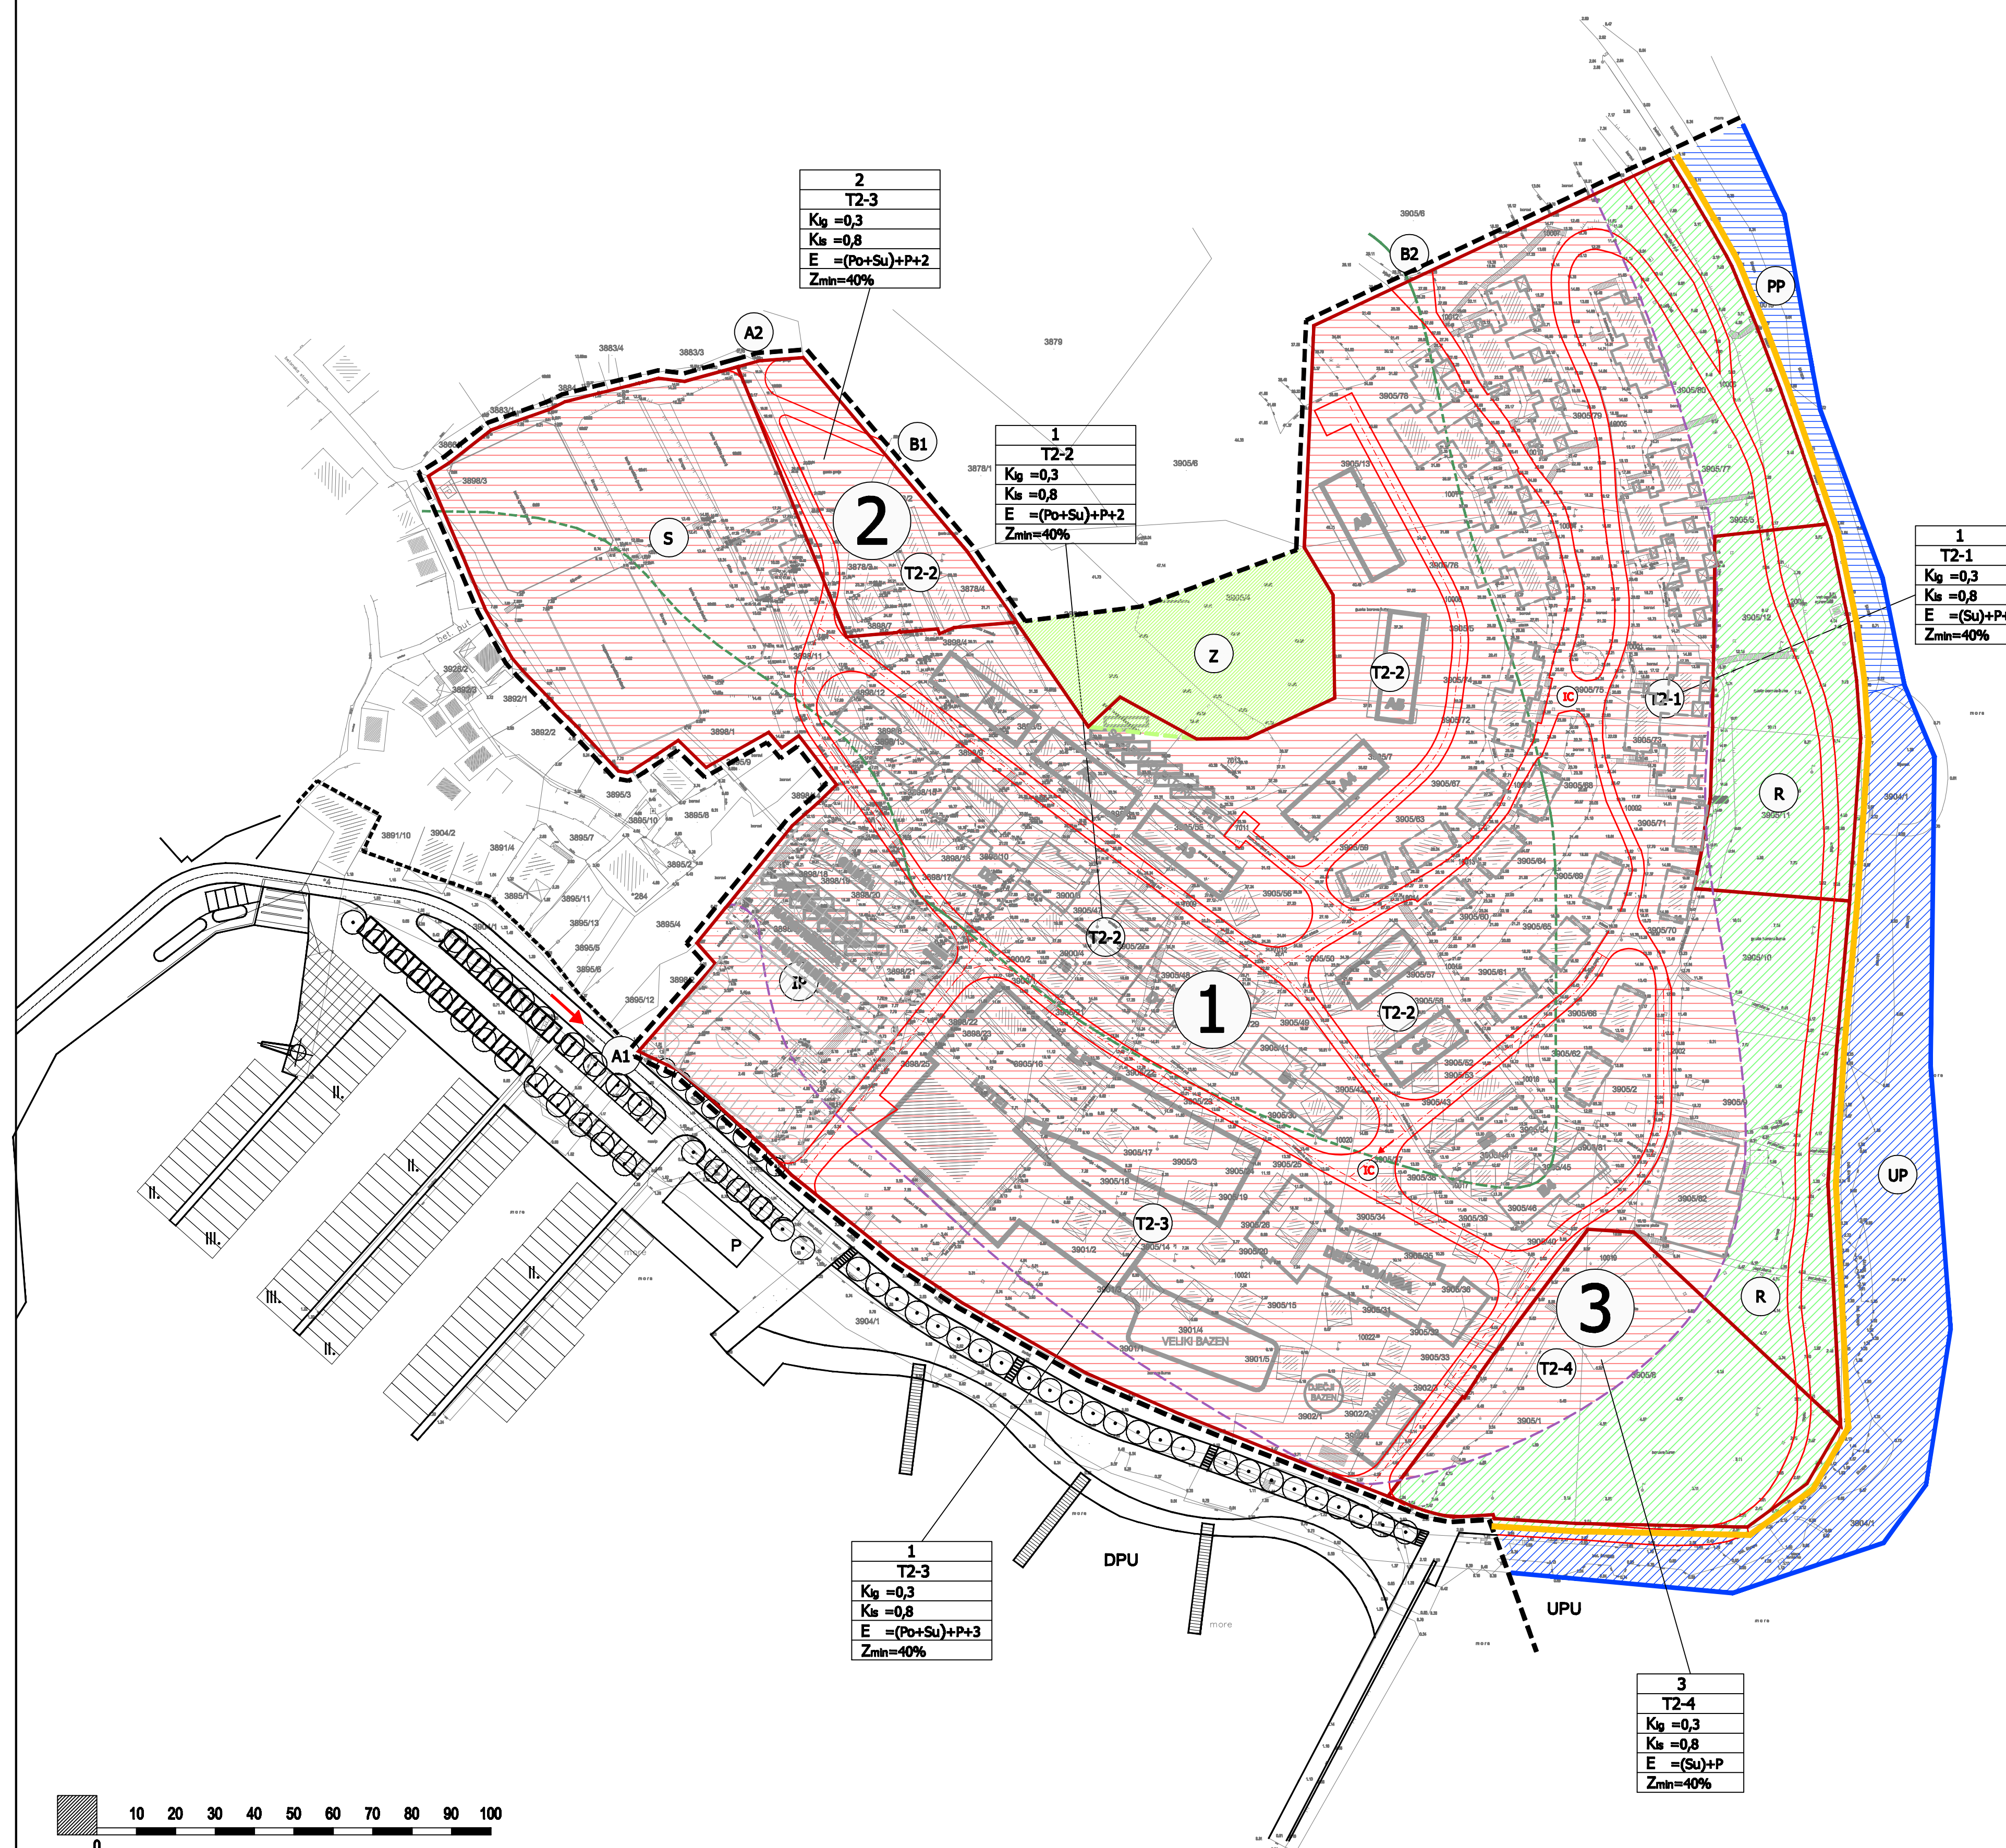

M 1:1000